

Схема генерального плана

Экспликация зданий и сооружений

Номер на плане	Наименование
1	Башня
2	Фонтан


Технико-экономические показатели

Номер на плане	Наименование	Примечание
1	Башня	
2	Фонтан	

	Наименование	Количество по проекту	
		%	Площадь,м2
1	Общая площадь участка	100	3583,4
2	Площадь тротуара	28	1016,2
3	Площадь газона	72	2476,5

						01/01-2017			
						Разработка эскизного проекта башни с часами и фонтана			
Изм.	Кол. уч.	Лист	№ док.	Подп.	Дата				
Разраб.		Добротворская				Эскизный проект	Стадия	Лист	Листов
Проверил		Полянский					Э	1	
Выполнил		Добротворская				Схема генерального плана	ООО "Разнострой"		

Плана благоустройства

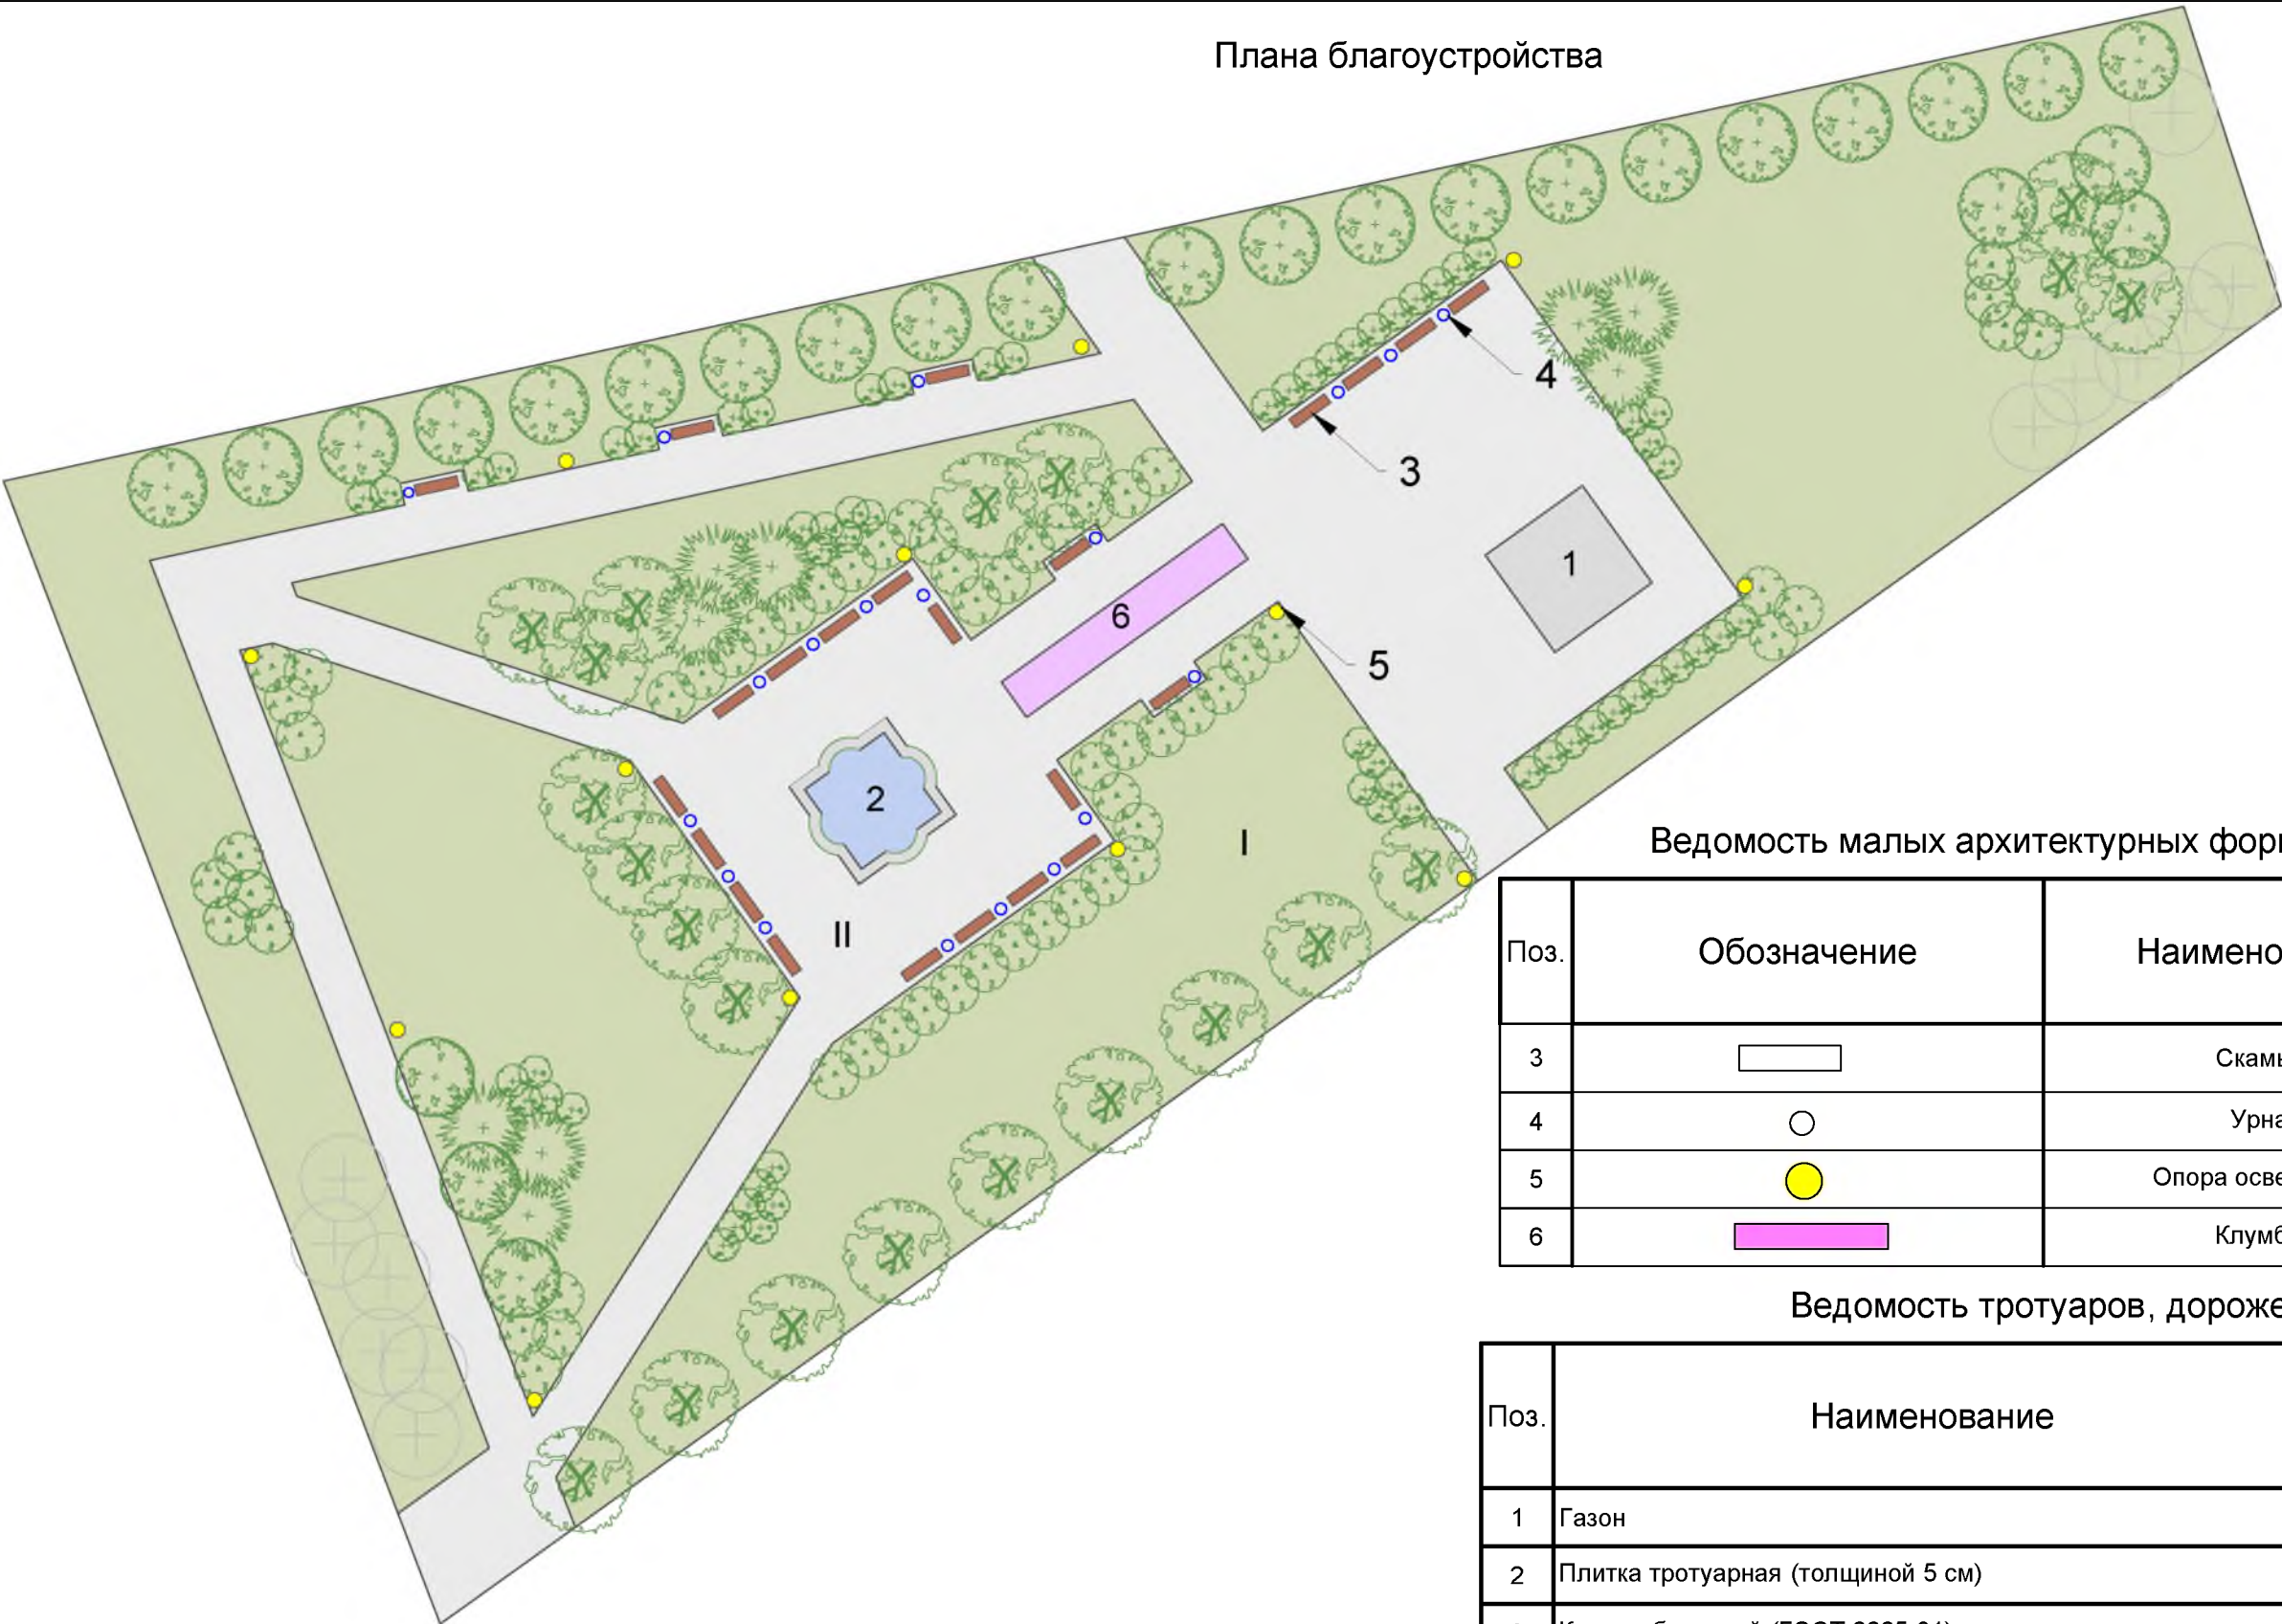

Ведомость малых архитектурных форм и переносных изделий

Поз.	Обозначение	Наименование	Кол.	Примечание
3		Скамья	23	
4		Урна	3	
5		Опора освещения	13	
6		Клумба	1	

Ведомость тротуаров, дорожек и площадок

Поз.	Наименование	Тип	Площадь покрытия, м ²	Примечание
1	Газон	I	2476	
2	Плитка тротуарная (толщиной 5 см)	II	1016	серый
3	Камень бортовой (ГОСТ 6665-91)		754 м.п.	БР 100.20.8

Экспликация зданий и сооружений

Номер на плане	Наименование	Примечание
1	Башня	
2	Фонтан	

						01/01-2017			
						Разработка эскизного проекта башни с часами и фонтана			
Изм.	Кол. уч.	Лист	№ док.	Подп.	Дата	Эскизный проект	Стадия	Лист	Листов
Разраб.		Добротворская					Э	2	
Проверил		Полянский							
Выполнил		Добротворская				План благоустройства	ООО "Разнострой"		

Плана озеленения

The landscape plan shows a residential courtyard with a central square, a fountain, and various plantings. The plan includes a table of plant species and their quantities.

Поз.	Наименование породы или вида насаждения	Обознач.
<u>Деревья</u>		
1	Береза повислая	
2	Ель колочая Glauca	
3	Карагана древовидная	
4	Клен татарский	
<u>Кустарники</u>		
5	Миндаль низкий	
6	Сирень обыкновенная	
7	Снежноягодник белый	
8	Спирея Вангутта	

Условные обозначения:


Существующие кустарники, не подлежащие вырубке

Поз.	Наименование породы или вида насаждения	Обознач.	Возраст, лет	Кол.-во, шт.	Примечание
	<u>Деревья</u>				
1	Береза повислая		6-10	21	
2	Ель колючая Глаука		10-12	9	
3	Карагана древовидная		3-5	21	
4	Клен татарский		3-5	4	
	<u>Кустарники</u>				
5	Миндаль низкий		3-5	17	
6	Сирень обыкновенная		5-8	58	
7	Снежнаягодник белый		3-5	23	
8	Спирея Вангутта		3-5	21	

⊕ Существующие кустарники, не подлежащие вырубке

						01/01-2017				
						Разработка эскизного проекта башни с часами и фонтана				
Изм.	Кол. уч.	Лист	№ док.	Подп.	Дата					
Разраб.		Добровотворская				Эскизный проект		Стадия	Лист	Листов
Проверил		Полянский						Э	3	
Выполнил		Добровотворская				План озеленения		ООО "Разнострой"		

Разбивочный план

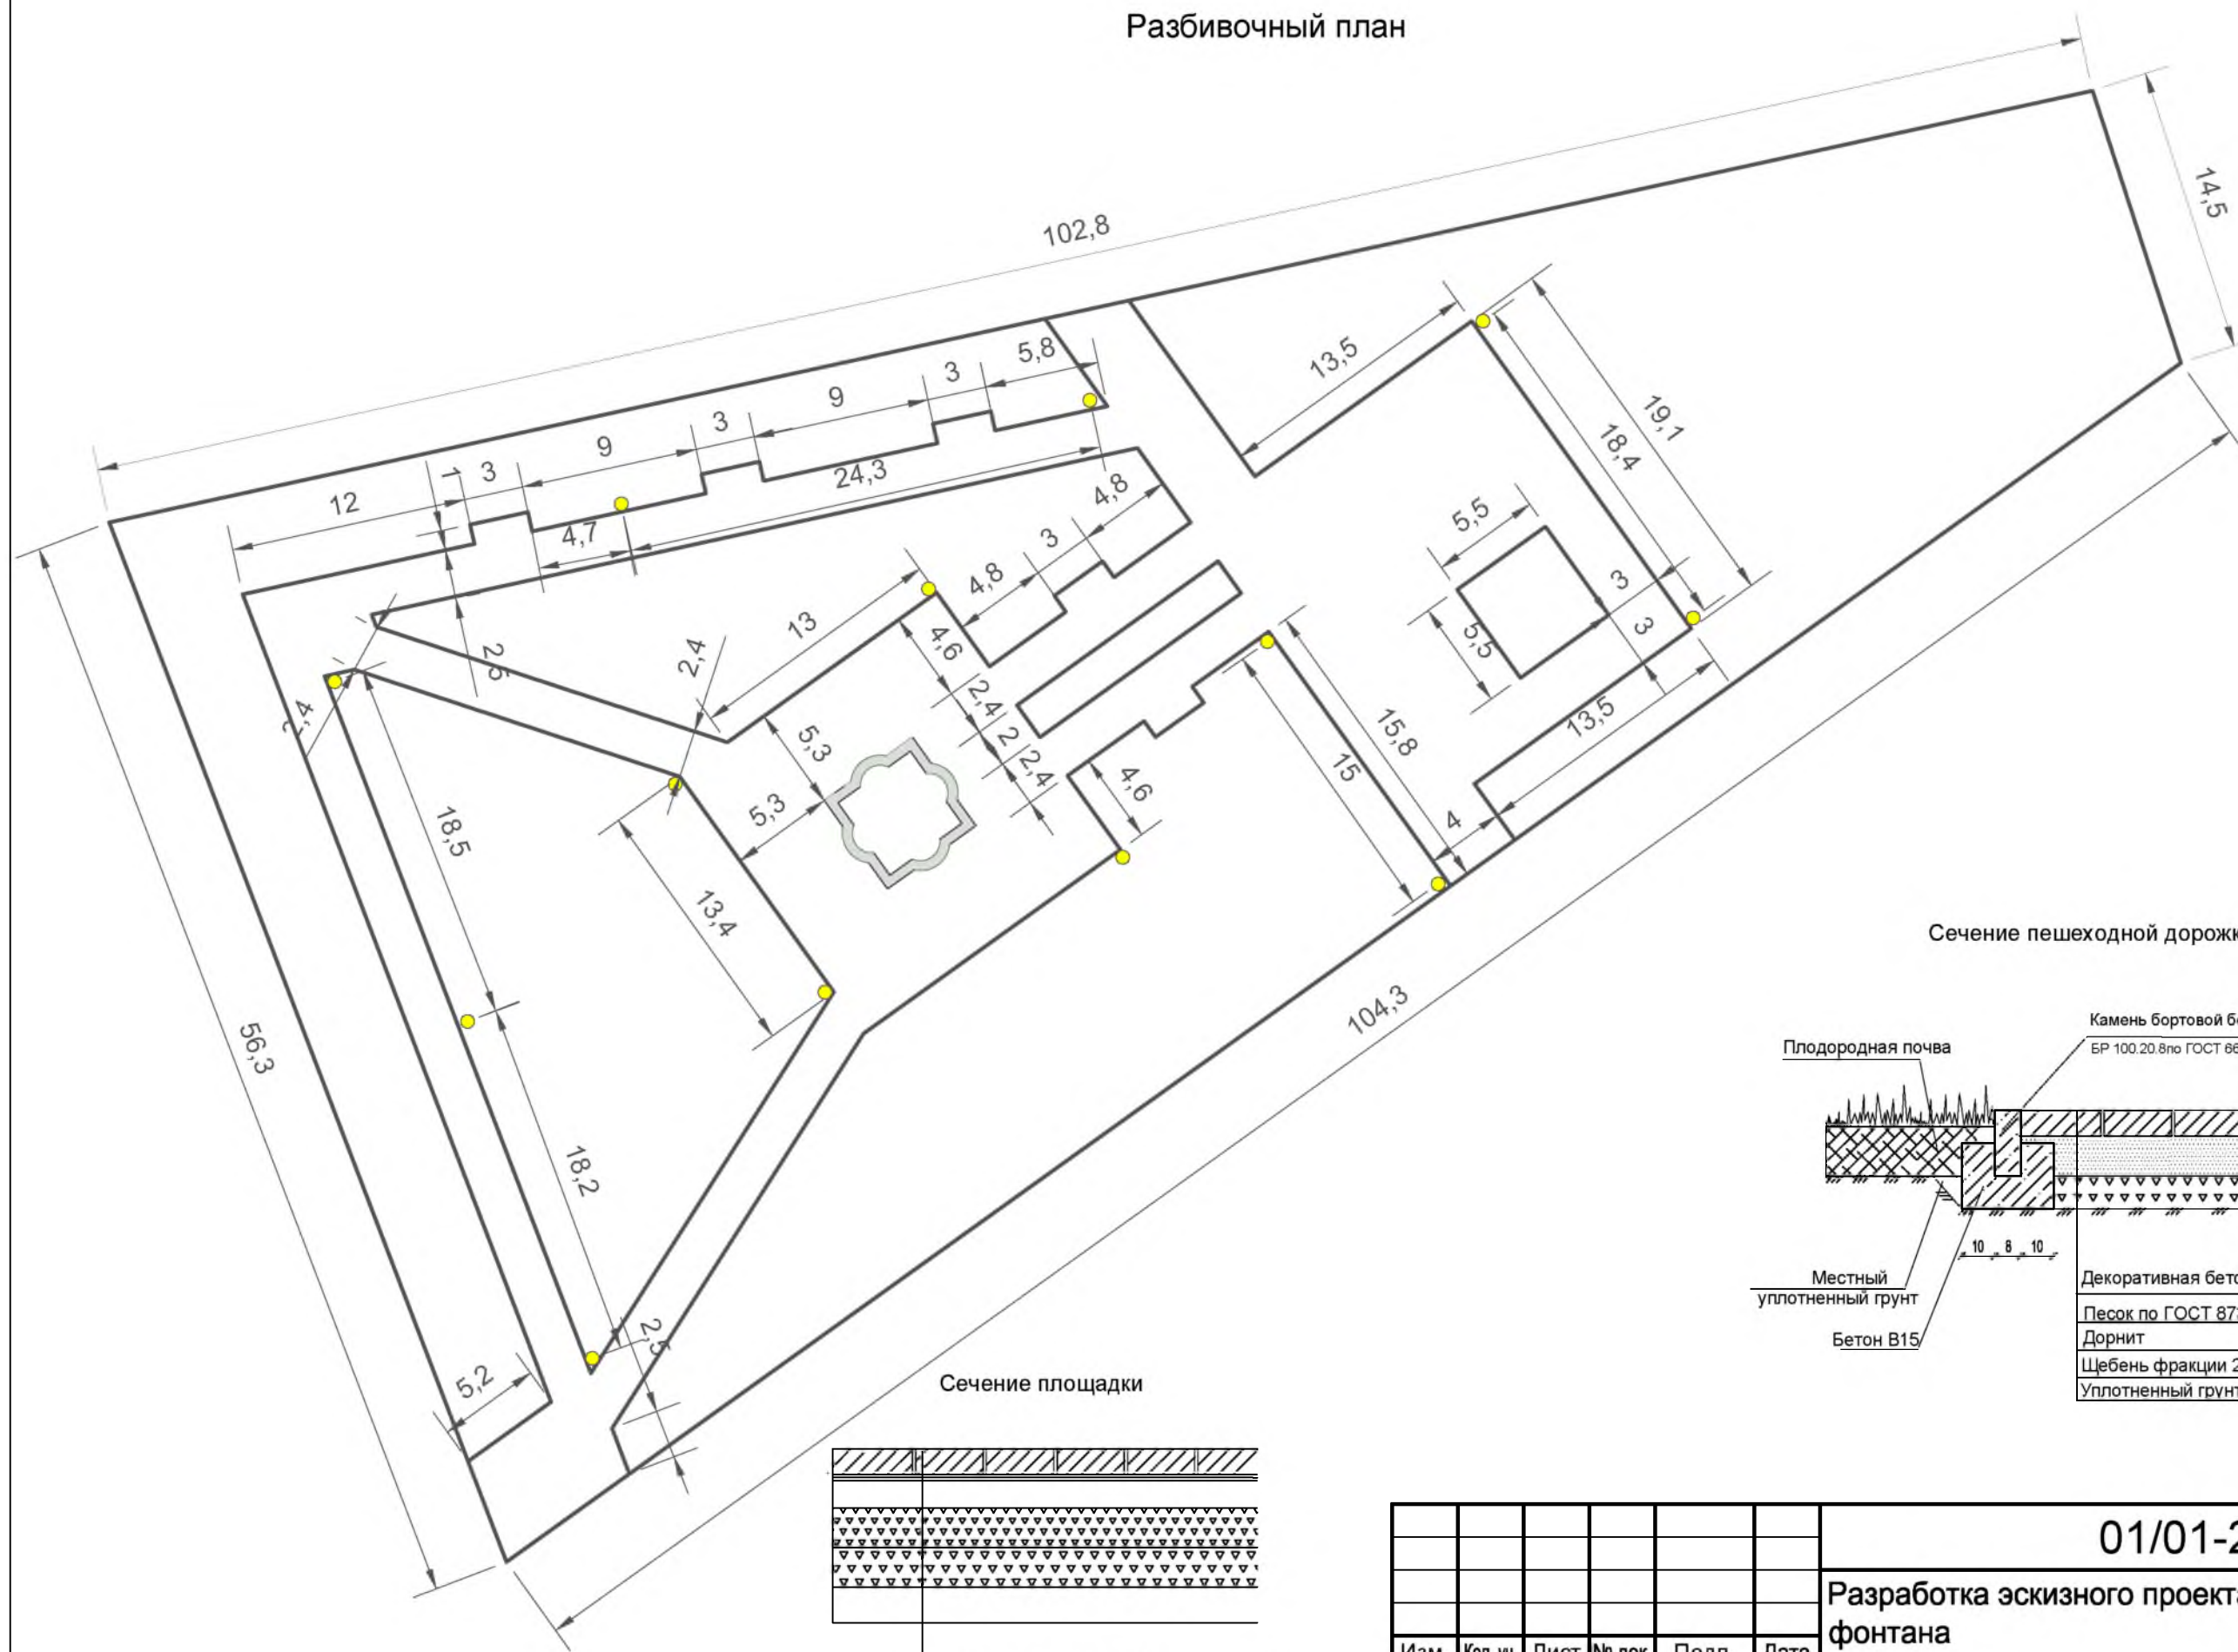

Сечение пешеходной дорожки



Сечение площадки



						01/01-2017					
						Разработка эскизного проекта башни с часами и фонтана					
Изм.	Кол. уч.	Лист	№ док.	Подп.	Дата						
Разраб.		Добротворская				Эскизный проект			Стадия	Лист	Листов
Проверил		Полянский							Э	4	
Выполнил		Добротворская				Разбивочный план			ООО "Разнострой"		

План коммуникаций


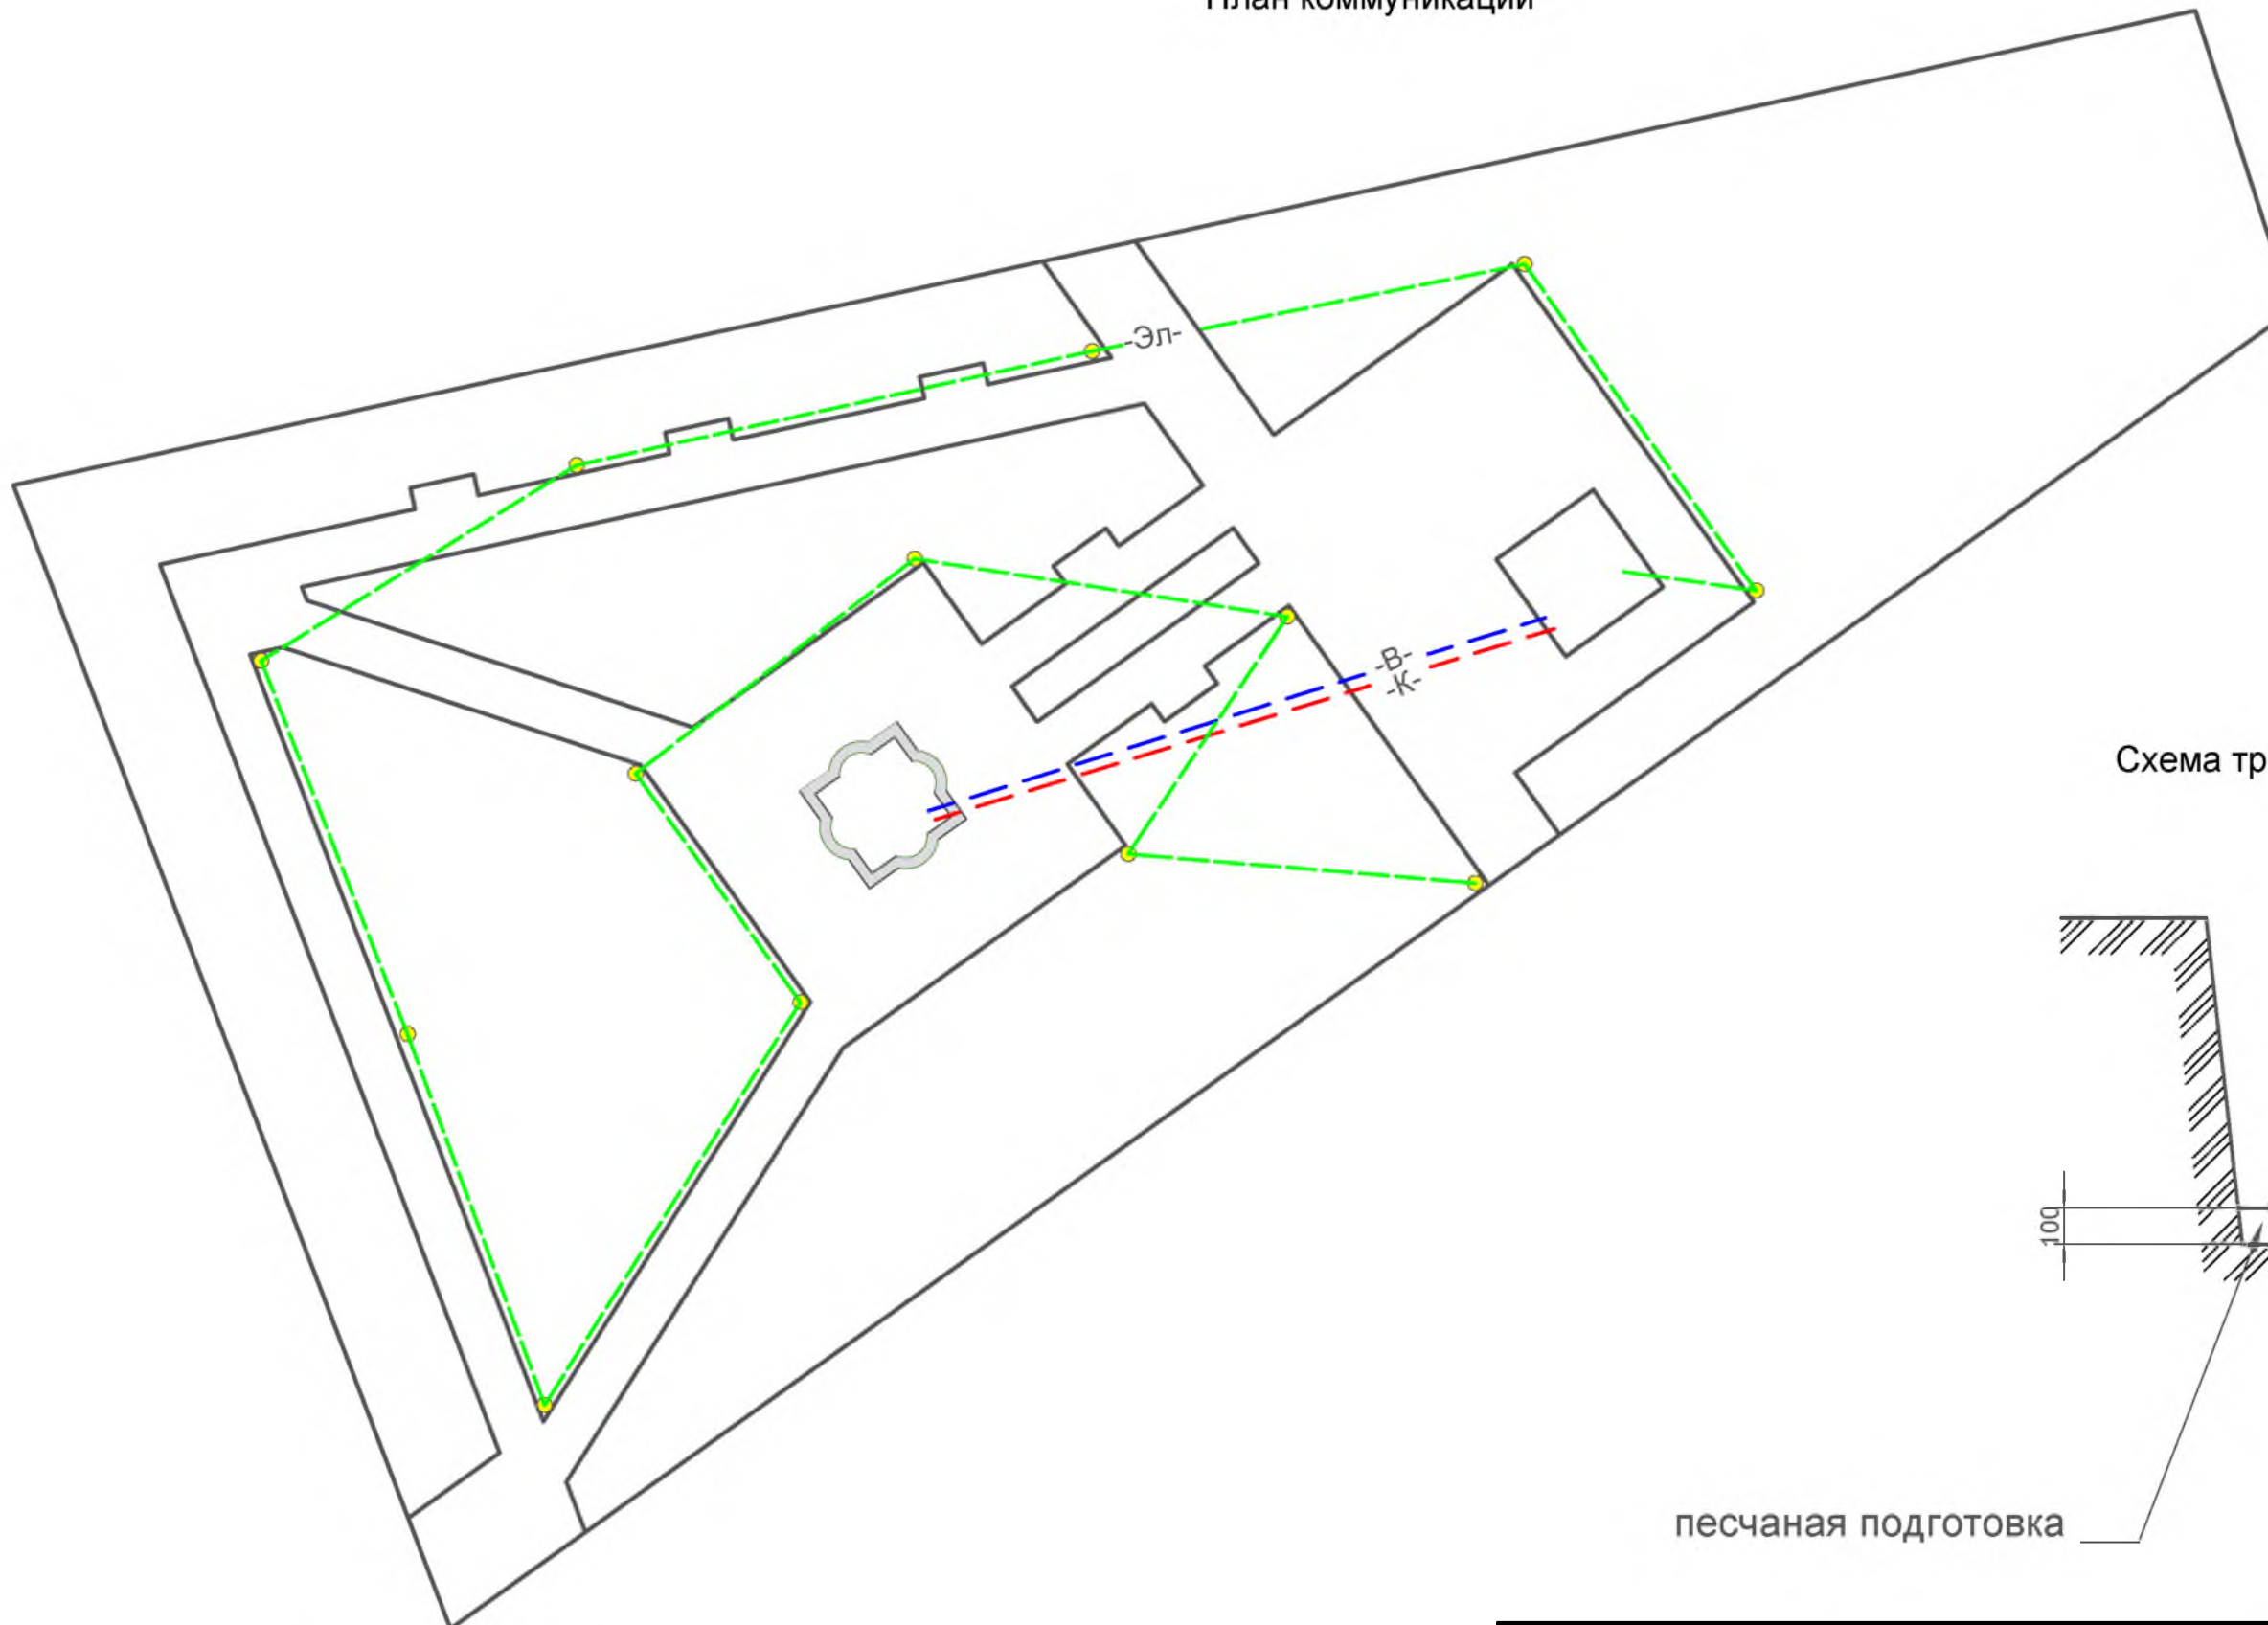


Схема траншеи под кабель

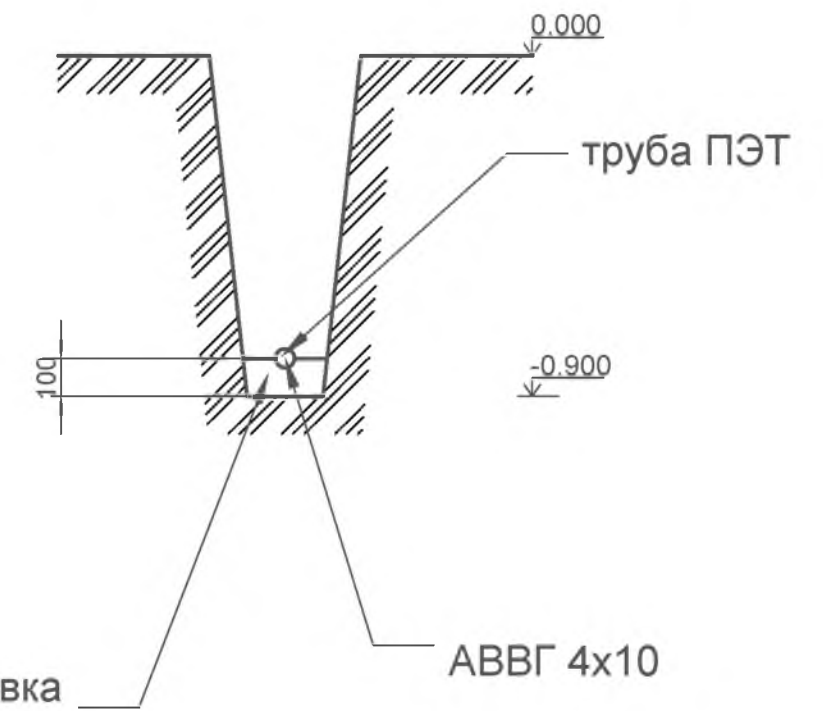

Условные обозначения:

- Эл- подземный кабель, прокладываемый в траншее;
- В- водоснабжение
- К- канализация

						01/01-2017		
						Разработка эскизного проекта башни с часами и фонтана		
Изм.	Кол. уч.	Лист	№ док.	Подп.	Дата	Эскизный проект	Стадия	Лист
Разраб.		Доброворская					Э	5
Проверил		Полянский				План коммуникаций	ООО "Разнострой"	
Выполнил		Доброворская						



						01/01-2017				
						Разработка эскизного проекта башни с часами и фонтана				
Изм.	Кол. уч.	Лист	№ док.	Подп.	Дата					
Разраб.		Доброворская				Эскизный проект		Стадия	Лист	Листов
Проверил		Полянский						Э	6	
Выполнил		Доброворская				Визуализация		ООО "Разнострой"		



						01/01-2017				
						Разработка эскизного проекта башни с часами и фонтана				
Изм.	Кол. уч.	Лист	№ док.	Подп.	Дата					
Разраб.		Доброворская				Эскизный проект		Стадия	Лист	Листов
Проверил		Полянский						Э	7	
Выполнил		Доброворская				Визуализация		ООО "Разнострой"		



						01/01-2017					
						Разработка эскизного проекта башни с часами и фонтана					
Изм.	Кол. уч.	Лист	№ док.	Подп.	Дата						
Разраб.		Доброворская				Эскизный проект			Стадия	Лист	Листов
Проверил		Полянский							Э	8	
Выполнил		Доброворская				Визуализация			ООО "Разнострой"		



						01/01-2017			
						Разработка эскизного проекта башни с часами и фонтана			
Изм.	Кол. уч.	Лист	№ док.	Подп.	Дата	Эскизный проект	Стадия	Лист	Листов
Разраб.		Доброворская					Э	9	
Проверил		Полянский							
Выполнил		Доброворская				Визуализация	ООО "Разнострой"		