


Графическое описание местоположения границ публичного сервитута
в целях обеспечения строительства, реконструкции объектов инфраструктуры при реализации объекта
«Реконструкция пассажирских обустройств вокзального комплекса станции Татарская»
на землях, находящихся в государственной или муниципальной собственности

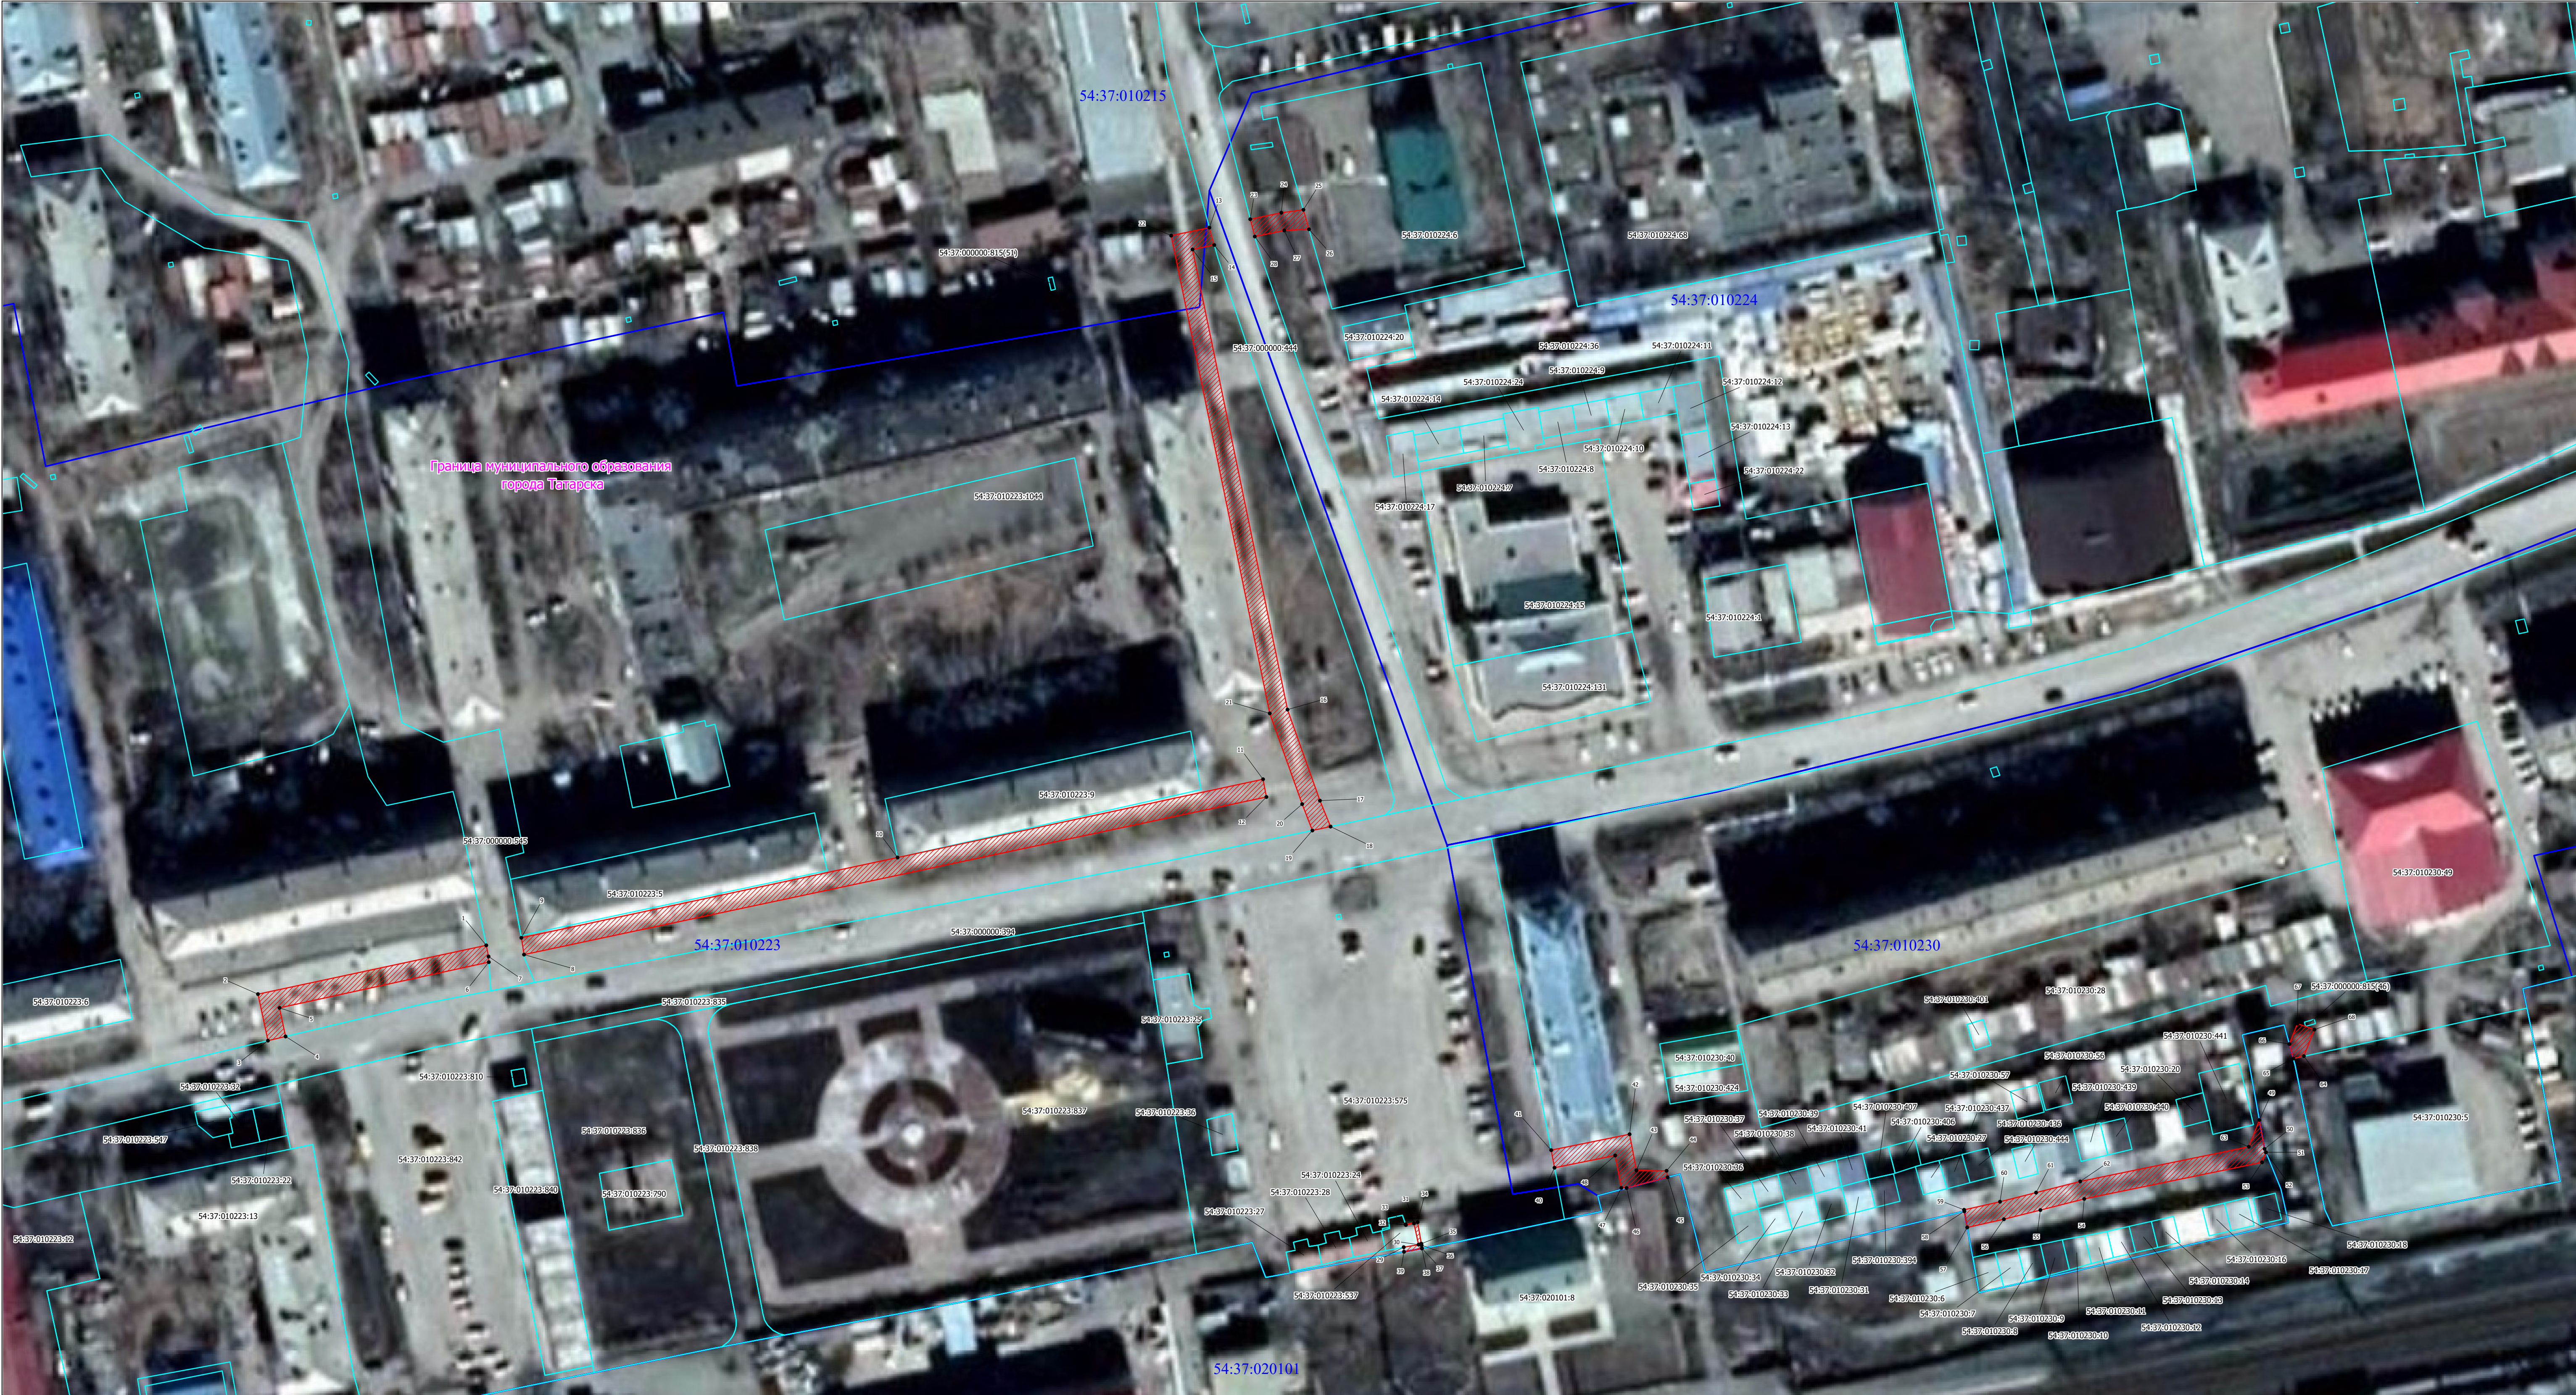

Масштаб 1 : 700

Условные обозначения

- 54:37:010223 Номер кадастрового квартала
- 54:37:020101:8 Кадастровый номер земельного участка
-  Проектная граница публичного сервитута
-  Существующая часть границы, имеющиеся в ЕГРН сведения о которой достаточны для определения ее местоположения
-  Граница кадастрового квартала
-  1 Характерная точка границы публичного сервитута

Графическое описание местоположения границ публичного сервитута в целях обеспечения строительства, реконструкции объектов инфраструктуры при реализации объекта «Реконструкция пассажирских обустройств вокзального комплекса станции Татарская» на землях, находящихся в государственной или муниципальной собственности	
Местоположение публичного сервитута	Новосибирская область, г. Татарск
Система координат	МСК-54, зона 1
Площадь публичного сервитута	1919 кв.м.

Перечень характерных точек				
Обозначение характерных точек границ	Координаты, м		Метод определения координат характерной точки	Средняя квадратическая погрешность положения характерной точки (Mt), м
	X	Y		
1	2	3	4	5
Площадь 226 кв.м.				
Кадастровый номер квартала 54:37:010223				
1	509079.07	1327823.13	Метод спутниковых геодезических измерений (определений)	0.10
2	509067.53	1327773.13	Метод спутниковых геодезических измерений (определений)	0.10
3	509057.20	1327775.60	Метод спутниковых геодезических измерений (определений)	0.10
4	509058.18	1327779.46	Метод спутниковых геодезических измерений (определений)	0.10
5	509064.54	1327777.94	Метод спутниковых геодезических измерений (определений)	0.10
6	509075.34	1327823.82	Метод спутниковых геодезических измерений (определений)	0.10
7	509076.61	1327823.70	Метод спутниковых геодезических измерений (определений)	0.10
1	509079.07	1327823.13	Метод спутниковых геодезических измерений (определений)	0.10
Площадь 652 кв.м.				
Кадастровый номер квартала 54:37:010223				
8	509077.12	1327831.52	Метод спутниковых геодезических измерений (определений)	0.10
9	509080.85	1327830.82	Метод спутниковых геодезических измерений (определений)	0.10
10	509099.88	1327913.28	Метод спутниковых геодезических измерений (определений)	0.10
11	509118.40	1327993.36	Метод спутниковых геодезических измерений (определений)	0.10

Перечень характерных точек				
Обозначение характерных точек границ	Координаты, м		Метод определения координат характерной точки	Средняя квадратическая погрешность положения характерной точки (Mt), м
	X	Y		
12	509114.47	1327994.23	Метод спутниковых геодезических измерений (определений)	0.10
8	509077.12	1327831.52	Метод спутниковых геодезических измерений (определений)	0.10
Площадь 564 кв.м.				
Кадастровый номер квартала 54:37:010223; 54:37:010215				
13	509241.01	1327978.10	Метод спутниковых геодезических измерений (определений)	0.10
14	509237.17	1327979.27	Метод спутниковых геодезических измерений (определений)	0.10
15	509236.11	1327974.52	Метод спутниковых геодезических измерений (определений)	0.10
16	509133.99	1327998.33	Метод спутниковых геодезических измерений (определений)	0.10
17	509113.83	1328006.05	Метод спутниковых геодезических измерений (определений)	0.10
18	509108.08	1328008.54	Метод спутниковых геодезических измерений (определений)	0.10
19	509107.17	1328004.57	Метод спутниковых геодезических измерений (определений)	0.10
20	509112.98	1328002.14	Метод спутниковых геодезических измерений (определений)	0.10
21	509133.10	1327994.43	Метод спутниковых геодезических измерений (определений)	0.10
22	509239.13	1327969.73	Метод спутниковых геодезических измерений (определений)	0.10
13	509241.01	1327978.10	Метод спутниковых геодезических измерений (определений)	0.10
Площадь 49 кв.м.				
Кадастровый номер квартала 54:37:010224				
23	509243.02	1327987.06	Метод спутниковых геодезических измерений (определений)	0.10
24	509244.54	1327993.87	Метод спутниковых геодезических измерений (определений)	0.10
25	509245.26	1327998.72	Метод спутниковых геодезических измерений (определений)	0.10
26	509240.95	1328000.07	Метод спутниковых геодезических измерений (определений)	0.10

Перечень характерных точек				
Обозначение характерных точек границ	Координаты, м		Метод определения координат характерной точки	Средняя квадратическая погрешность положения характерной точки (Mt), м
	X	Y		
27	509240.60	1327994.62	Метод спутниковых геодезических измерений (определений)	0.10
28	509239.16	1327988.17	Метод спутниковых геодезических измерений (определений)	0.10
23	509243.02	1327987.06	Метод спутниковых геодезических измерений (определений)	0.10
Площадь 8 кв.м.				
Кадастровый номер квартала 54:37:010223				
29	509014.68	1328027.30	Метод спутниковых геодезических измерений (определений)	0.10
30	509015.32	1328030.56	Метод спутниковых геодезических измерений (определений)	0.10
31	509020.03	1328029.40	Метод спутниковых геодезических измерений (определений)	0.10
32	509019.64	1328027.65	Метод спутниковых геодезических измерений (определений)	0.10
33	509019.79	1328027.59	Метод спутниковых геодезических измерений (определений)	0.10
34	509020.31	1328030.21	Метод спутниковых геодезических измерений (определений)	0.10
35	509015.51	1328031.17	Метод спутниковых геодезических измерений (определений)	0.10
36	509015.16	1328031.24	Метод спутниковых геодезических измерений (определений)	0.10
37	509014.51	1328031.31	Метод спутниковых геодезических измерений (определений)	0.10
38	509014.46	1328031.31	Метод спутниковых геодезических измерений (определений)	0.10
39	509013.67	1328027.40	Метод спутниковых геодезических измерений (определений)	0.10
29	509014.68	1328027.30	Метод спутниковых геодезических измерений (определений)	0.10
Площадь 116 кв.м.				
Кадастровый номер квартала 54:37:010230				
40	509032.85	1328060.06	Метод спутниковых геодезических измерений (определений)	0.10
41	509036.75	1328059.21	Метод спутниковых геодезических измерений (определений)	0.10

Перечень характерных точек				
Обозначение характерных точек границ	Координаты, м		Метод определения координат характерной точки	Средняя квадратическая погрешность положения характерной точки (Mt), м
	X	Y		
42	509040.53	1328076.40	Метод спутниковых геодезических измерений (определений)	0.10
43	509032.53	1328078.14	Метод спутниковых геодезических измерений (определений)	0.10
44	509032.49	1328084.78	Метод спутниковых геодезических измерений (определений)	0.10
45	509031.07	1328085.04	Метод спутниковых геодезических измерений (определений)	0.10
46	509028.54	1328076.06	Метод спутниковых геодезических измерений (определений)	0.10
47	509028.55	1328074.92	Метод спутниковых геодезических измерений (определений)	0.10
48	509035.75	1328073.34	Метод спутниковых геодезических измерений (определений)	0.10
40	509032.85	1328060.06	Метод спутниковых геодезических измерений (определений)	0.10
Площадь 278 кв.м.				
Кадастровый номер квартала 54:37:010230				
49	509045.61	1328215.14	Метод спутниковых геодезических измерений (определений)	0.10
50	509039.19	1328216.48	Метод спутниковых геодезических измерений (определений)	0.10
51	509038.46	1328216.79	Метод спутниковых геодезических измерений (определений)	0.10
52	509038.42	1328216.80	Метод спутниковых геодезических измерений (определений)	0.10
53	509036.20	1328216.00	Метод спутниковых геодезических измерений (определений)	0.10
54	509027.52	1328177.04	Метод спутниковых геодезических измерений (определений)	0.10
55	509024.90	1328167.42	Метод спутниковых геодезических измерений (определений)	0.10
56	509022.75	1328159.46	Метод спутниковых геодезических измерений (определений)	0.10
57	509020.80	1328151.42	Метод спутниковых геодезических измерений (определений)	0.10

Перечень характерных точек				
Обозначение характерных точек границ	Координаты, м		Метод определения координат характерной точки	Средняя квадратическая погрешность положения характерной точки (Mt), м
	X	Y		
58	509024.40	1328150.68	Метод спутниковых геодезических измерений (определений)	0.10
59	509024.72	1328150.61	Метод спутниковых геодезических измерений (определений)	0.10
60	509026.63	1328158.49	Метод спутниковых геодезических измерений (определений)	0.10
61	509028.76	1328166.37	Метод спутниковых геодезических измерений (определений)	0.10
62	509031.39	1328176.03	Метод спутниковых геодезических измерений (определений)	0.10
63	509039.63	1328212.99	Метод спутниковых геодезических измерений (определений)	0.10
49	509045.61	1328215.14	Метод спутниковых геодезических измерений (определений)	0.10
Площадь 26 кв.м.				
Кадастровый номер квартала 54:37:010230				
64	509059.95	1328224.57	Метод спутниковых геодезических измерений (определений)	0.10
65	509059.40	1328222.24	Метод спутниковых геодезических измерений (определений)	0.10
66	509062.62	1328221.28	Метод спутниковых геодезических измерений (определений)	0.10
67	509067.20	1328222.95	Метод спутниковых геодезических измерений (определений)	0.10
68	509065.89	1328226.72	Метод спутниковых геодезических измерений (определений)	0.10
64	509059.95	1328224.57	Метод спутниковых геодезических измерений (определений)	0.10